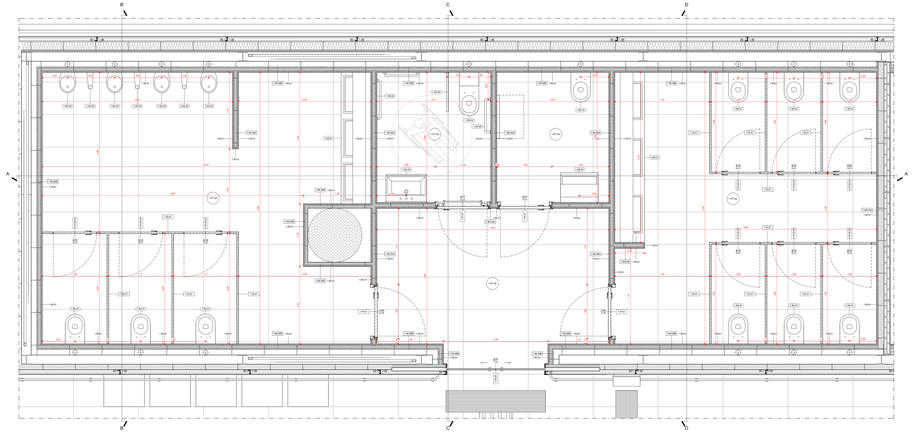

BAGNO 01.LS.006: PIANTA
Scala 1:20

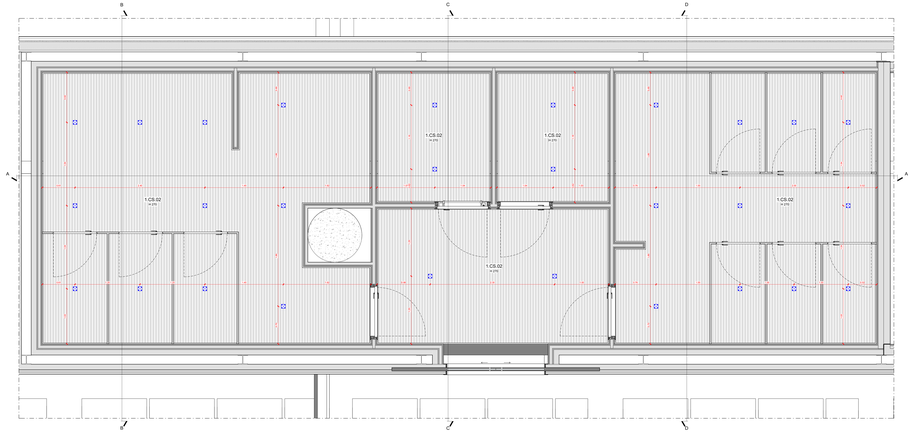

BAGNO 01.LS.006: PIANTA DEI CONTROSOFFITTI
Scala 1:20

1.PT.04	**Pavimentazione** Pavimentazione in lastre gres porcellanato effetto pietra a tonalità neutra - 120x60 cm	1.AS.01	**Arredi sanitari** Specchio rettangolare multipli con specchio integrato
1.MI.01B	**Partizioni verticali interne** Controparete verticale in calcestruzzo + controparete in cartongesso - sp. 203 mm	1.AS.02	**Arredi sanitari** Sistema di lavabo singolo con specchio integrato
1.MI.04A	**Partizioni verticali interne** Partizione verticale in cartongesso a singola orditura metallica - sp. 110 mm	1.AS.03	**Arredi sanitari** Partizione orinatoio
1.MI.04B	**Partizioni verticali interne** Partizione verticale in cartongesso a singola orditura metallica - sp. 80 mm	1.AS.04	**Arredi sanitari** Barra di appoggio per WC disabili
1.MI.08B	**Partizioni verticali interne** Controparete verticale in cartongesso a singola orditura metallica - sp. 210 mm	1.AS.05	**Arredi sanitari** Lavabo singolo accessibile per WC disabili
1.CI.01	**Pannelli divisori interni** Pannello divisorio box wc in laminato plastico HPL - H210	1.AS.06	**Arredi sanitari** Barra di appoggio orizzontale/verticale per WC disabili
1.RI.01	**Finiture parietali** Rivestimento ceramico in lastre gres porcellanato effetto pietra a tonalità chiara - 120x60 cm		**Illuminazione** Punto luce ad incasso
1.CS.02	**Controsoffitto - H260** Doghe in aggancio su struttura metallica a vista, finitura RAL con scuretto, forma scantiate ad angolo retto - larghezza doghe 28,5 mm, passo doghe 20 mm		
1.PI.01	**Porte interne** Porta a singola anta battente con pannello in laminato plastico HPL, stipite e bordo anta in alluminio complanare alla superficie dell'anta - 90 x 210 cm		
1.PI.06	**Porte interne** Porta a doppia anta vetrata scorrevole con controtelaio per porte scorrevoli automatiche - 180 x 210 cm		
1.PI.07	**Porte interne** Porta a singola anta battente con pannello in laminato plastico HPL, stipite e bordo anta in alluminio complanare alla superficie dell'anta con maniglione antipanico - 90 x 210 cm		
1.PN.DI.01	**Porte interne** Porta a singola anta battente su pannello divisorio box wc in laminato plastico HPL - 80 x 210 cm		
1.SA.01	**Sanitari** Vaso WC		
1.SA.02	**Sanitari** Vaso WC disabili		
1.SA.03	**Sanitari** Orinatoio		
1.SA.04	**Sanitari** Lavabo singolo per disabili		

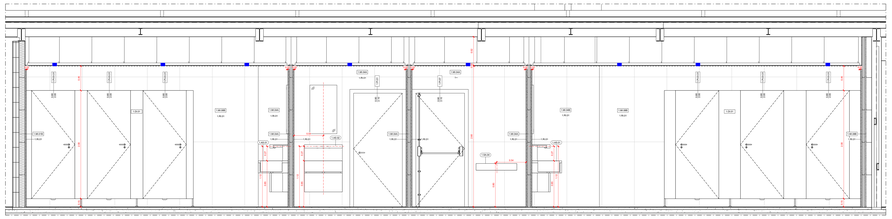

BAGNO 01.LS.006: SEZIONE A
Scala 1:20

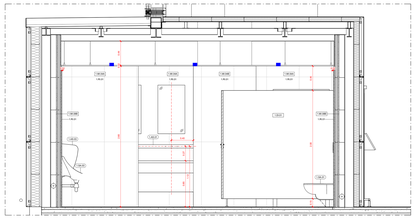

BAGNO 01.LS.006: SEZIONE B
Scala 1:20

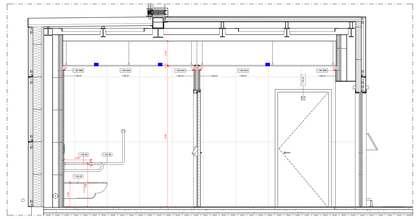

BAGNO 01.LS.006: SEZIONE C
Scala 1:20

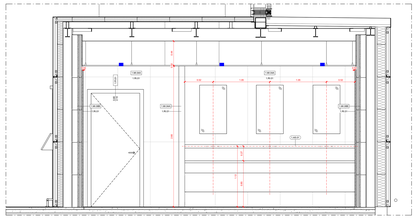

BAGNO 01.LS.006: SEZIONE D
Scala 1:20

Ente Nazionale per l'Aviazione Civile

AEROPORTO CIVILE DI LAMEZIA TERME (CZ)

LOTTO L1 - Sviluppo aerostazione passeggeri
CUP: H84G22000000009

LOTTO L2 - Interventi per la security e la digitalizzazione
CUP: H84G22000000009

LOTTO L6 - Potenziamento delle reti di sottoservizi e impianti tecnologici
CUP: H84G22000000009

PROGETTO ESECUTIVO

LOTTO 1

ARCHITETTURA - STATO DI PROGETTO - AMBITO 01
Terminal Partenze - Dettaglio Bagno Land Side 01

GRUPPO DI PROGETTAZIONE
Raggruppamento Temporaneo di Professionisti

Direttore Tecnico e Responsabile Integrazione prestazioni specialistiche: Ing. Filippo Ricci
Responsabile Integrazione prestazioni Prestazioni Architettoniche: Arch. Alessandro Cascalenda
Responsabile Integrazione prestazioni Opere Strutturali: Ing. Carmine Fiorillo
CSP: arch. Gaetano Fusco

AERTEC — VALLE 3.0 — incide

Direttore tecnico: Ing. Alessandro Carlo Georgi per Land Side Interventi: Ing. Paolo Piero Calderoni

Direttore tecnico: arch. Emanuela Volta per Land Side Interventi: arch. Maria Cecilia Volta
Direttore tecnico: arch. Giancarlo Dosi

Direttore tecnico e progettazione strutturale: Ing. Giovanni Ferro
Coordinatore progettazione strutture: Ing. Fabio Fragiacomo

CODICE ELABORATO												REVISIONE			
Fase	Lotto	Ambito	Disciplina	Tipo	Numero	Rev	Scala	N	Data	Descrizione
E	L1	01	ARC	DI	08	A	1:20	0	12/07/23	EMISSIONE
NOME FILE: AERTEC-L1-L2-L6-ARC-DI-08-A.dwg								REDAZIONE: A. Villa							VALIDAZIONE:

Visto del Committente **Società Aeroporti Calabria S.p.A.**

INTERVENTO FACENTE PARTE DEL	IL RESPONSABILE DEL PROCEDIMENTO	IL POST VALIDER DI AREA
Contratto sottoscritto il 24/04/2023 CIG: 9224ED	Ing. Raffaele Iaracio	Ing. Giuseppe Antonio Ferraro PROGETTAZIONE DEFINITIVA ESECUTIVA Ing. Giuseppe Antonio Ferraro Ing. Alessandro Cascalenda Ing. Carmine Fiorillo Ing. Giovanni Ferro Ing. Fabio Fragiacomo Ing. Paolo Piero Calderoni Ing. Alessandro Carlo Georgi Ing. Maria Cecilia Volta Ing. Giancarlo Dosi Ing. Emanuela Volta Ing. Fabio Fragiacomo Ing. Filippo Ricci Ing. Giovanni Ferro Ing. Carmine Fiorillo Ing. Emilio Fragiacomo Ing. Gaetano Fusco